


セロノ東3条 A

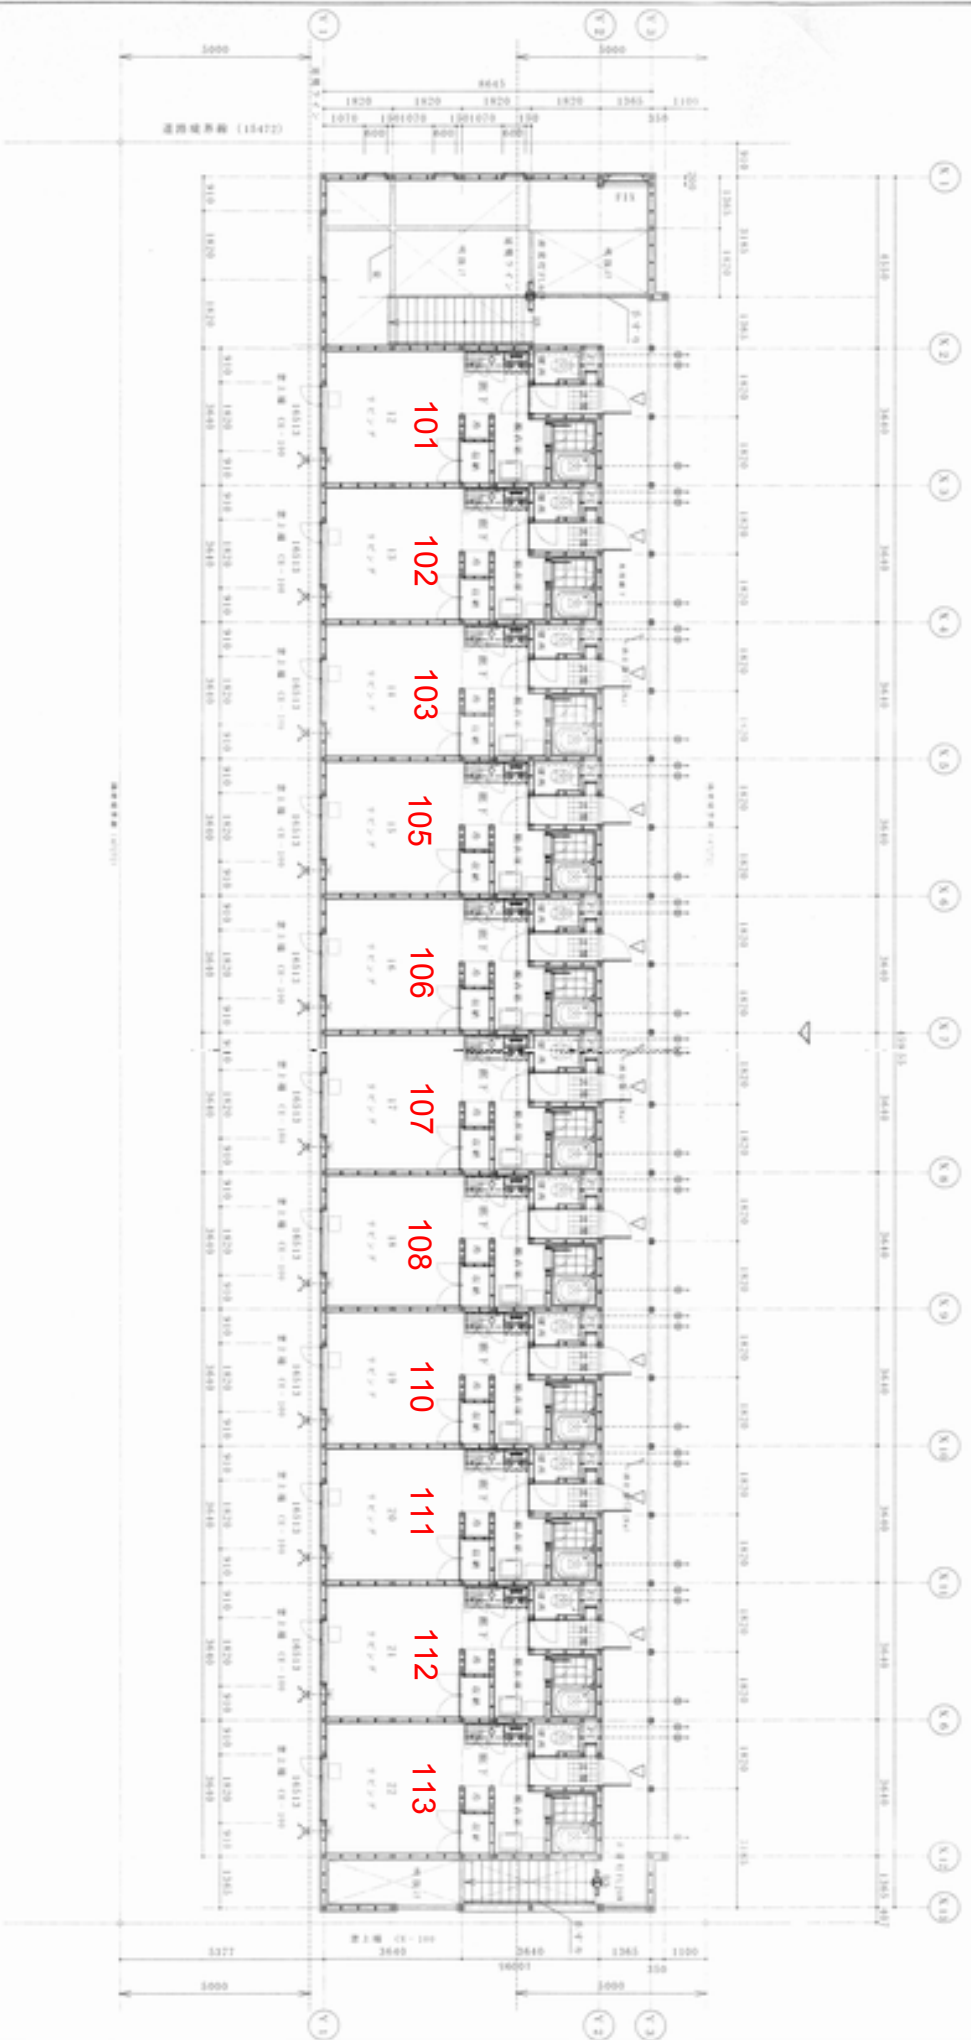

2階平面図 1/100



○	強制換気扇
⊗	給排気ファン
□	有梁巾 1200
■	階段 仕上げ 191.6
■	階差 227.5

CORD NO	TITLE	図面名	縮尺	設計事務所	設計	製図	SEET NO
	東3条共同住宅新築工事	2階平面図	1/100	増 建築設計事務所	2枚建築士(上)第2805号	野 野 博 博	7





配置図 - 1階平面図 1/100



強制換気機	強制換気機
給排気ファン	給排気ファン
有強巾 1200	有強巾 1200
階段 行あげ 191.6	階段 行あげ 191.6
欄干 227.5	欄干 227.5



CORD NO. TITLE 東3条共同住宅新築工事 図面名 配置図・1階平面図 縮尺 1/100 構図 建設設計事務所 建設士(上)第2805号 西 隆平 設計 製図 S.E.E.T. NO.